



A 展開

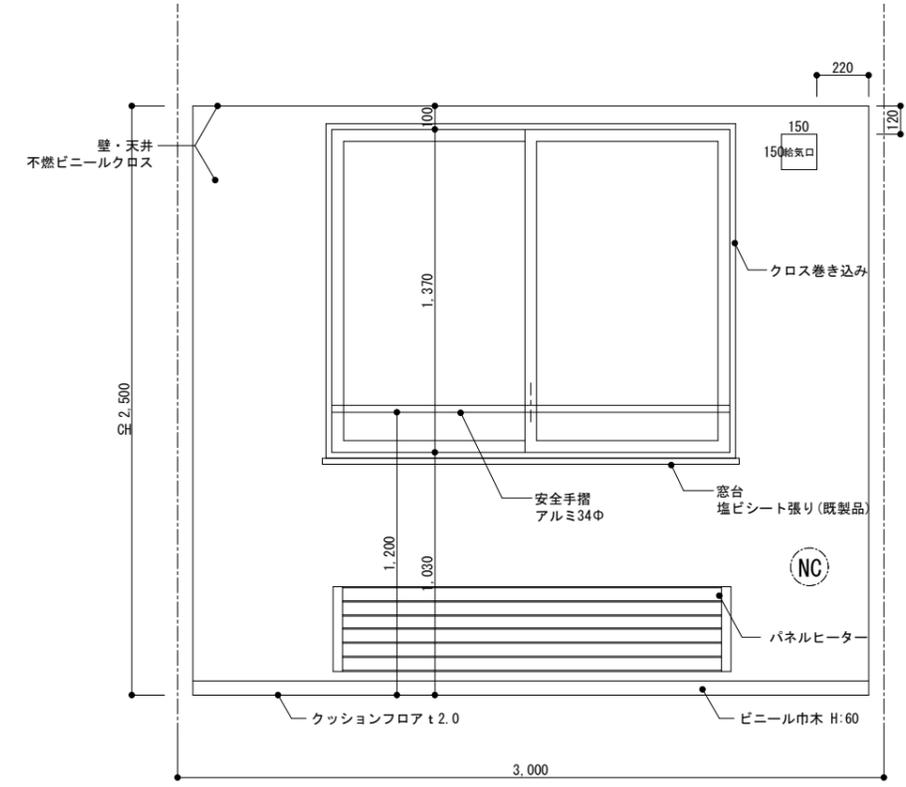


C 展開


記 事	ノースエンジニアリング株式会社	《受領印》	所長	課長	担当	検図	製図	工事名称	ソーラールーク新道東 新築工事	作成 修正 修正 修正 修正 修正	縮尺	A1版: S=	
	一級建築士事務所 北海道知事登録(石) 第5976号 管理建築士 宮森 康文 一級建築士(大臣)登録第 239068号 宮森 康文		月	日	図面名称	居室展開図	A3版: S=1/30						
											図番	A-25	CHECK No.

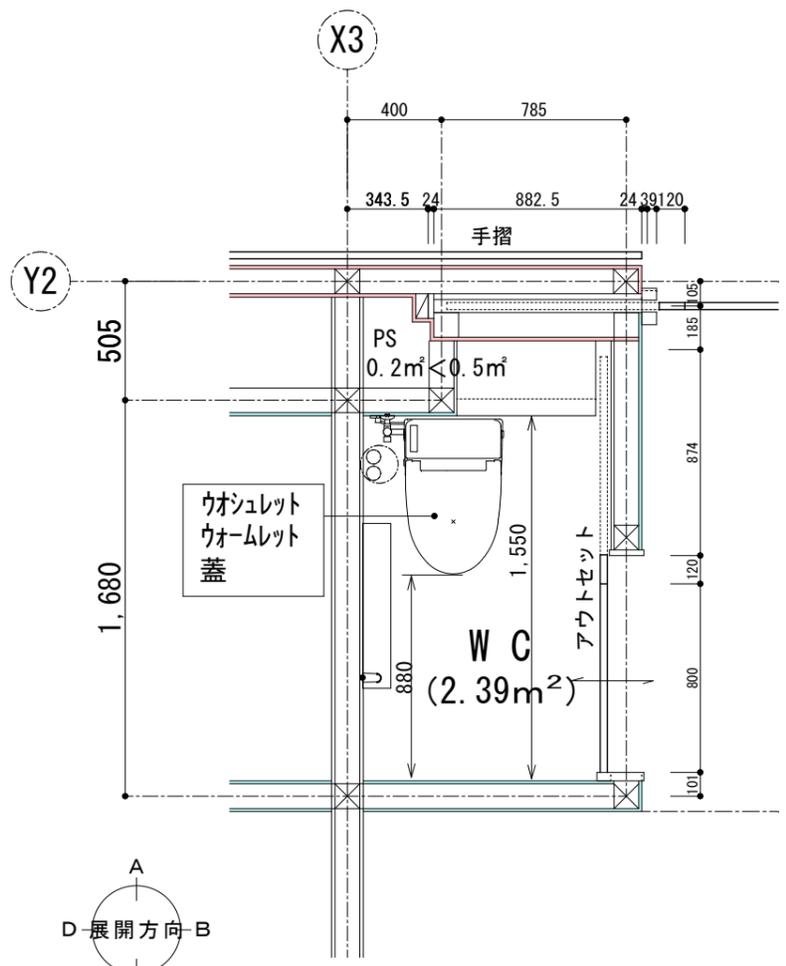



居室②展開図

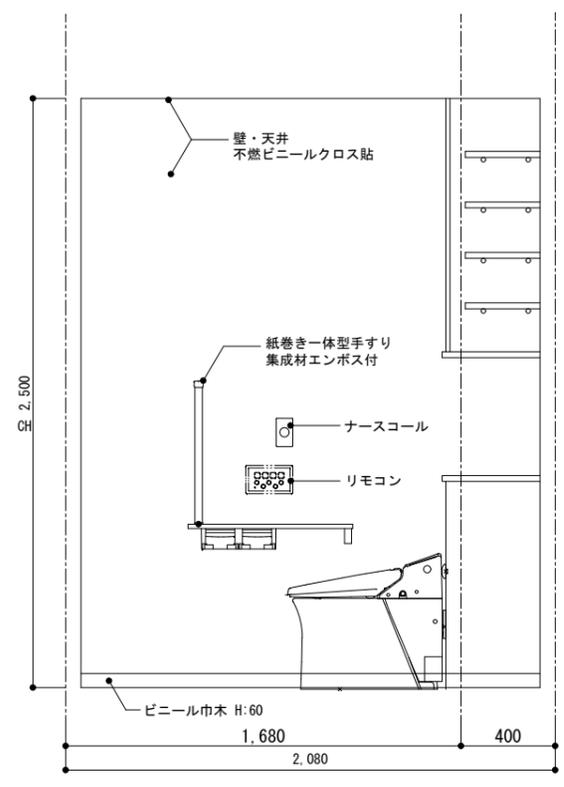


D 展開

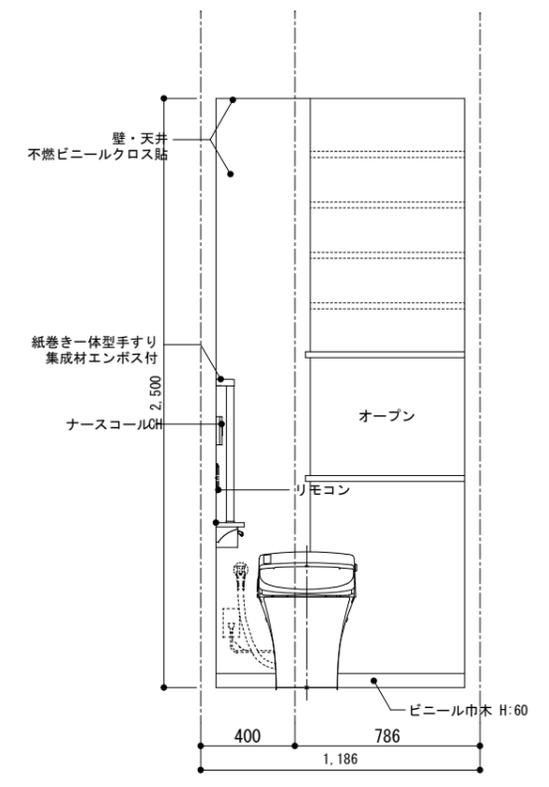

A 展開

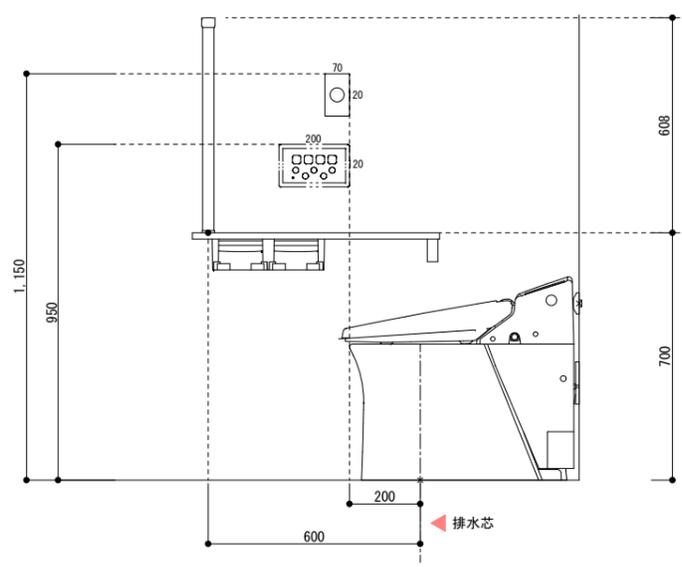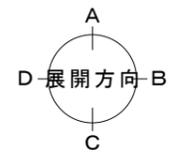

詳細寸法図 S=1/20

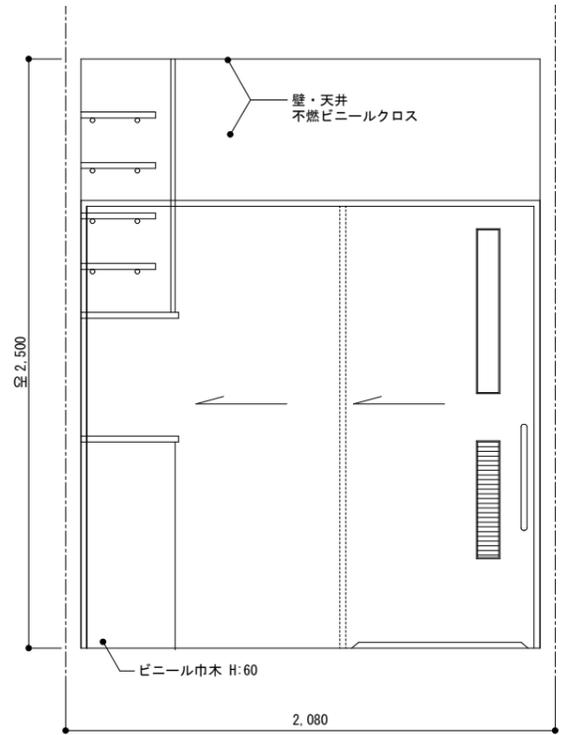


B 展開

仕上表


室名	居室WC
床	カーペットタイル t5.5
下地	シナ合板t=5.5+PBt=9.5+構造用合板t=24下地
巾木	ビニール巾木 H:60
壁	不燃ビニールクロス貼
下地	PB t12.5+t12.5 GB-F t12.5
天井	不燃ビニールクロス貼
廻縁	塩ビ製(既製品)
下地	GB-F t15
備考	<ul style="list-style-type: none"> <li>・照明</li> <li>・ウォシュレット</li> <li>・紙巻き器一体型手すり</li> <li>・24時間換気扇</li> <li>・ナースコール</li> </ul>

仕上表

室名	居室 1	
床	クッションフロアー t:2.0 (溶接工法)	
下地	シナ合板t=5.5+構造用合板t=24	
巾木	ビニール巾木 H:60	
壁	不燃ビニールクロス貼	
下地	PB t12.5+t12.5 GB-F t12.5	
天井	不燃ビニールクロス貼	
廻縁	塩ビ製(既製品)	
下地	GB-F t15	
備考	・照明	・コンセント
	・カーテンレール(W)	・TV端子
	・ナースコール	・100Φ給気口
	・洗面(電気温水器)	・鏡
	・据え付け家具	・パネルヒーター

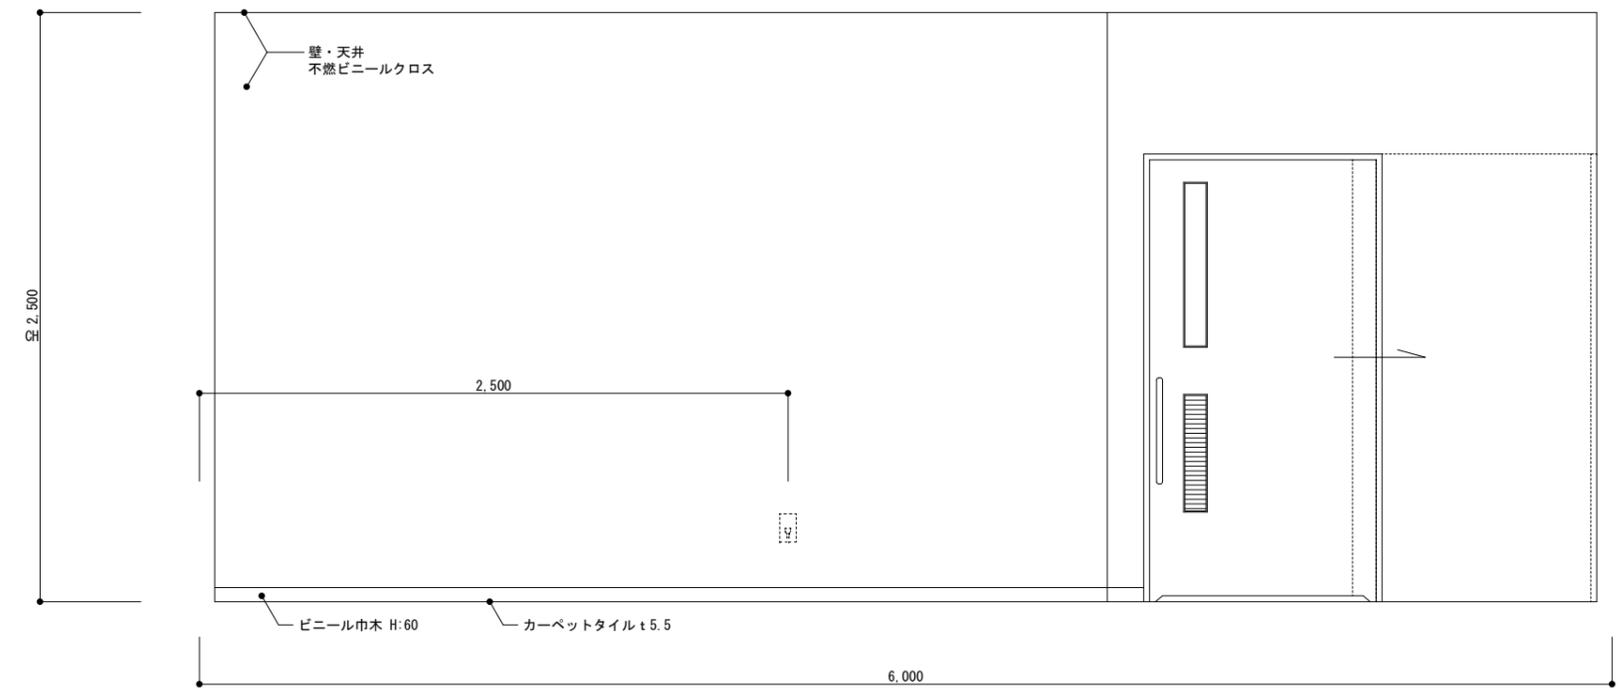

D 展開

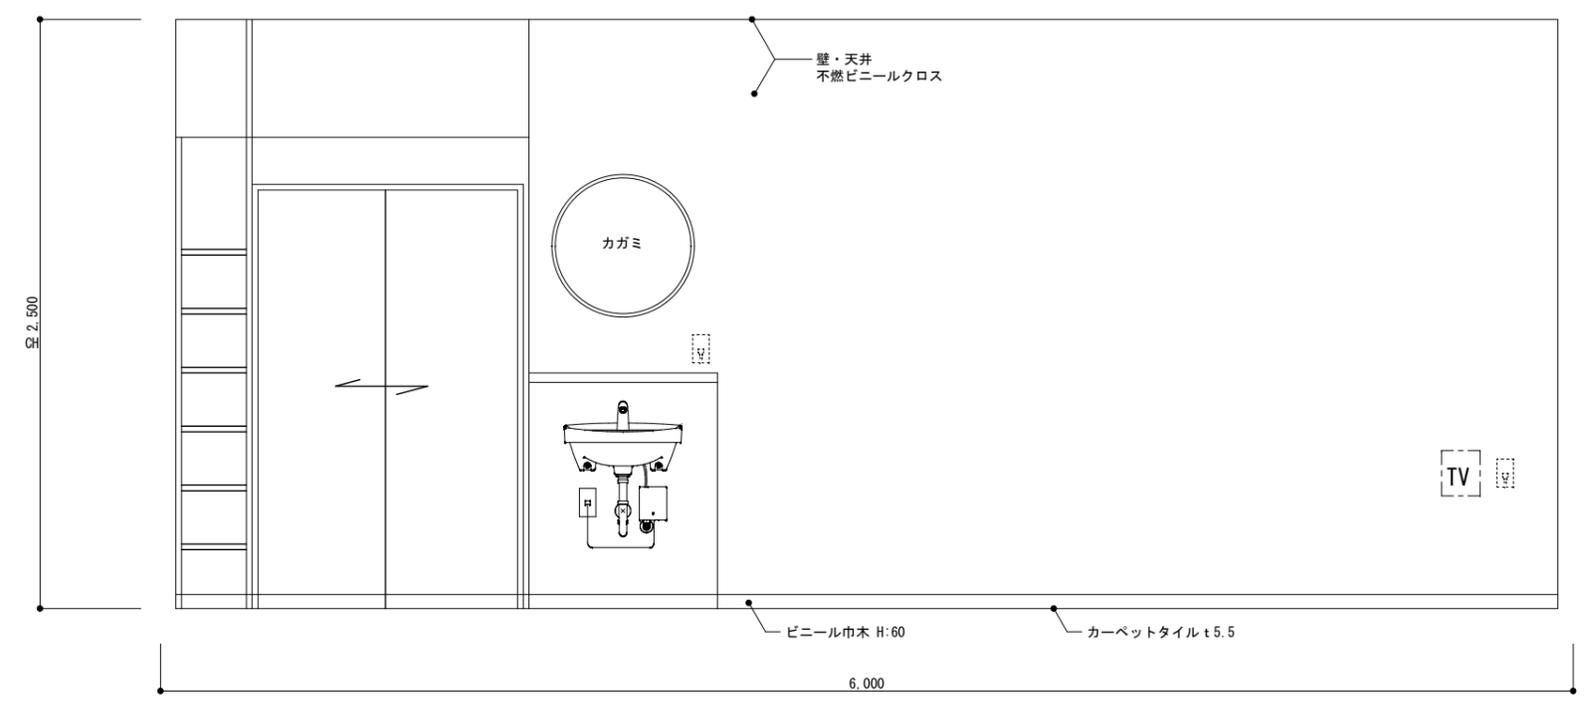

B 展開